




JUHOVÝCHODNÝ POHĽAD:

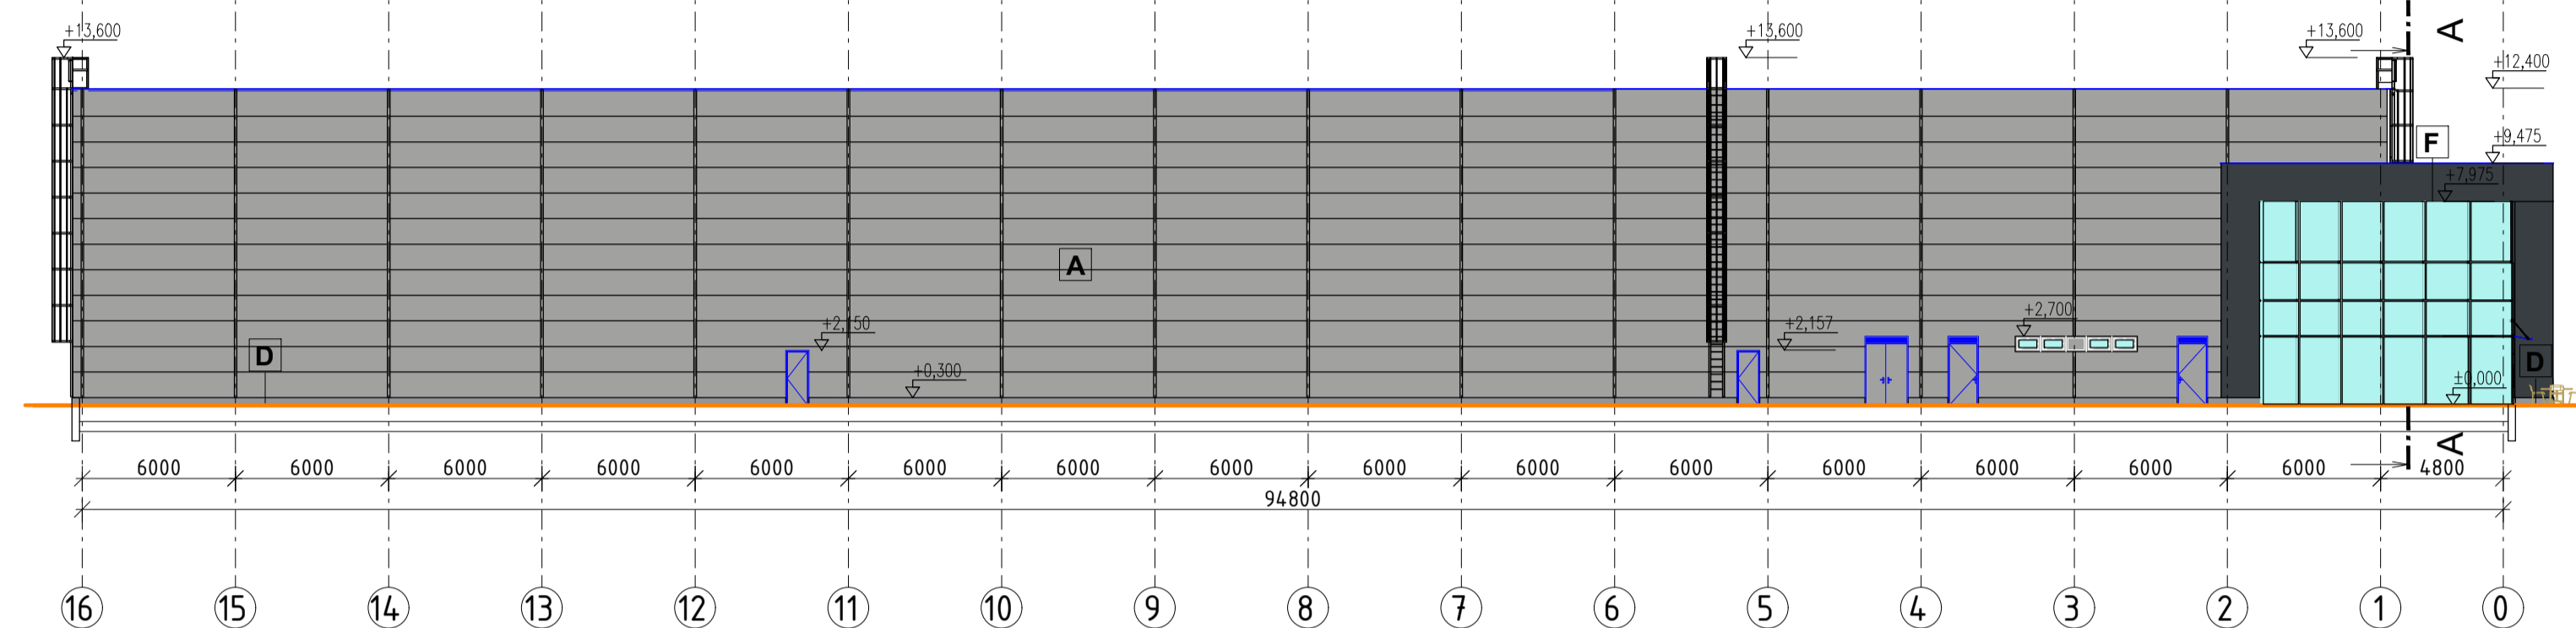

SEVEROZÁPADNÝ POHĽAD:

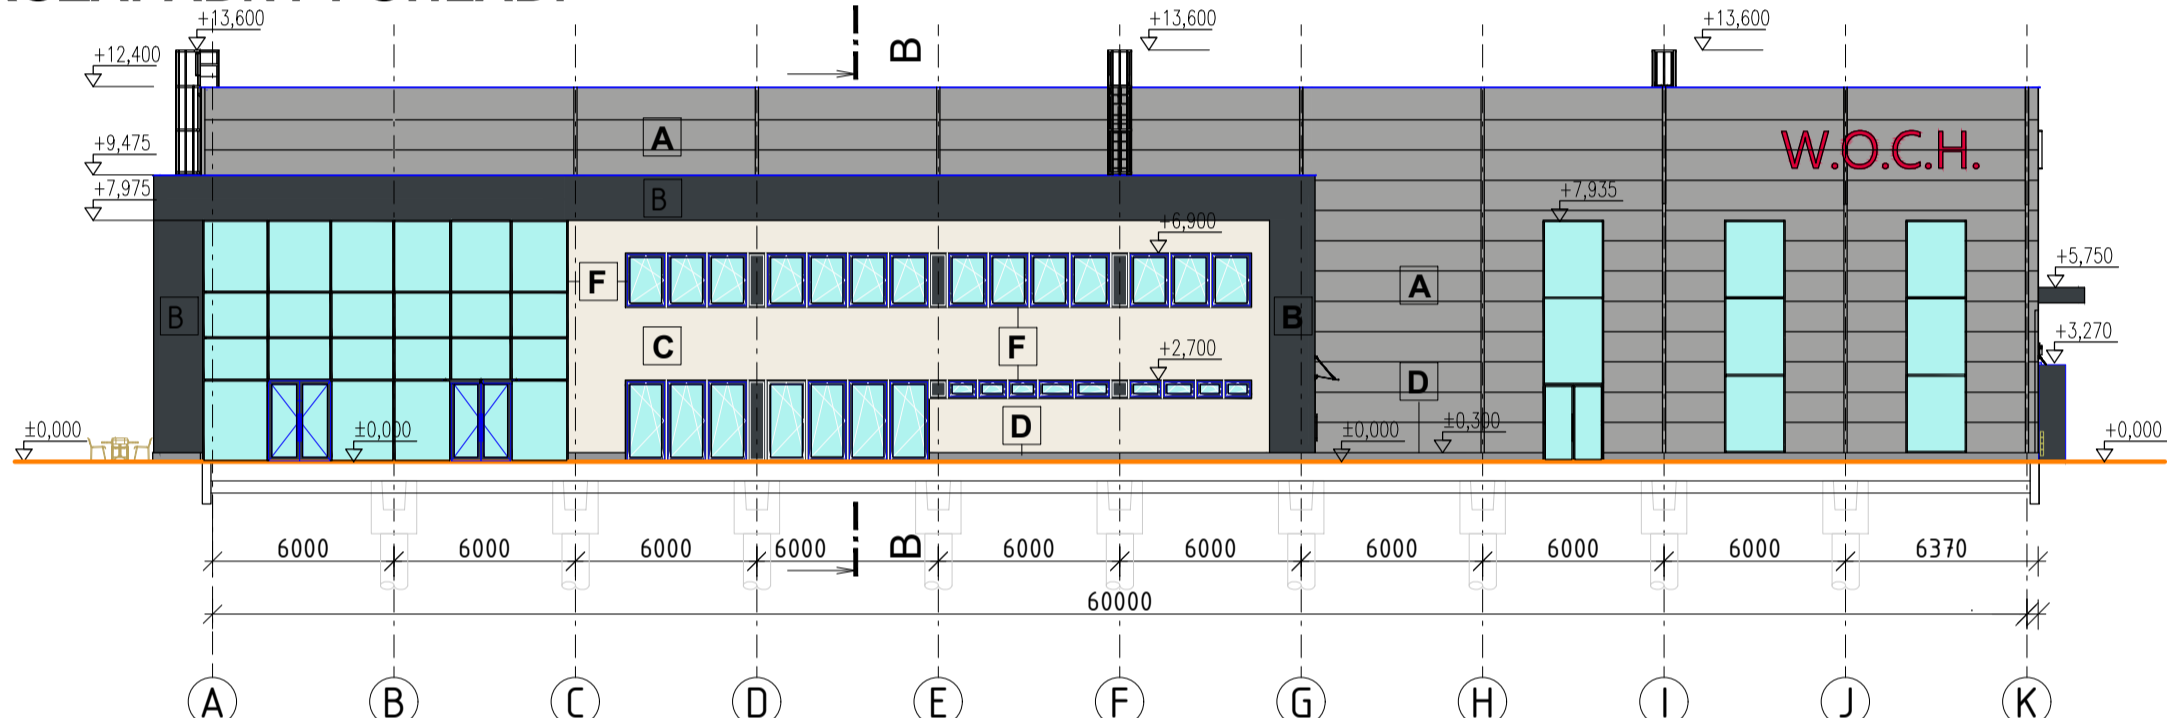

JUHOZÁPADNÝ POHĽAD:

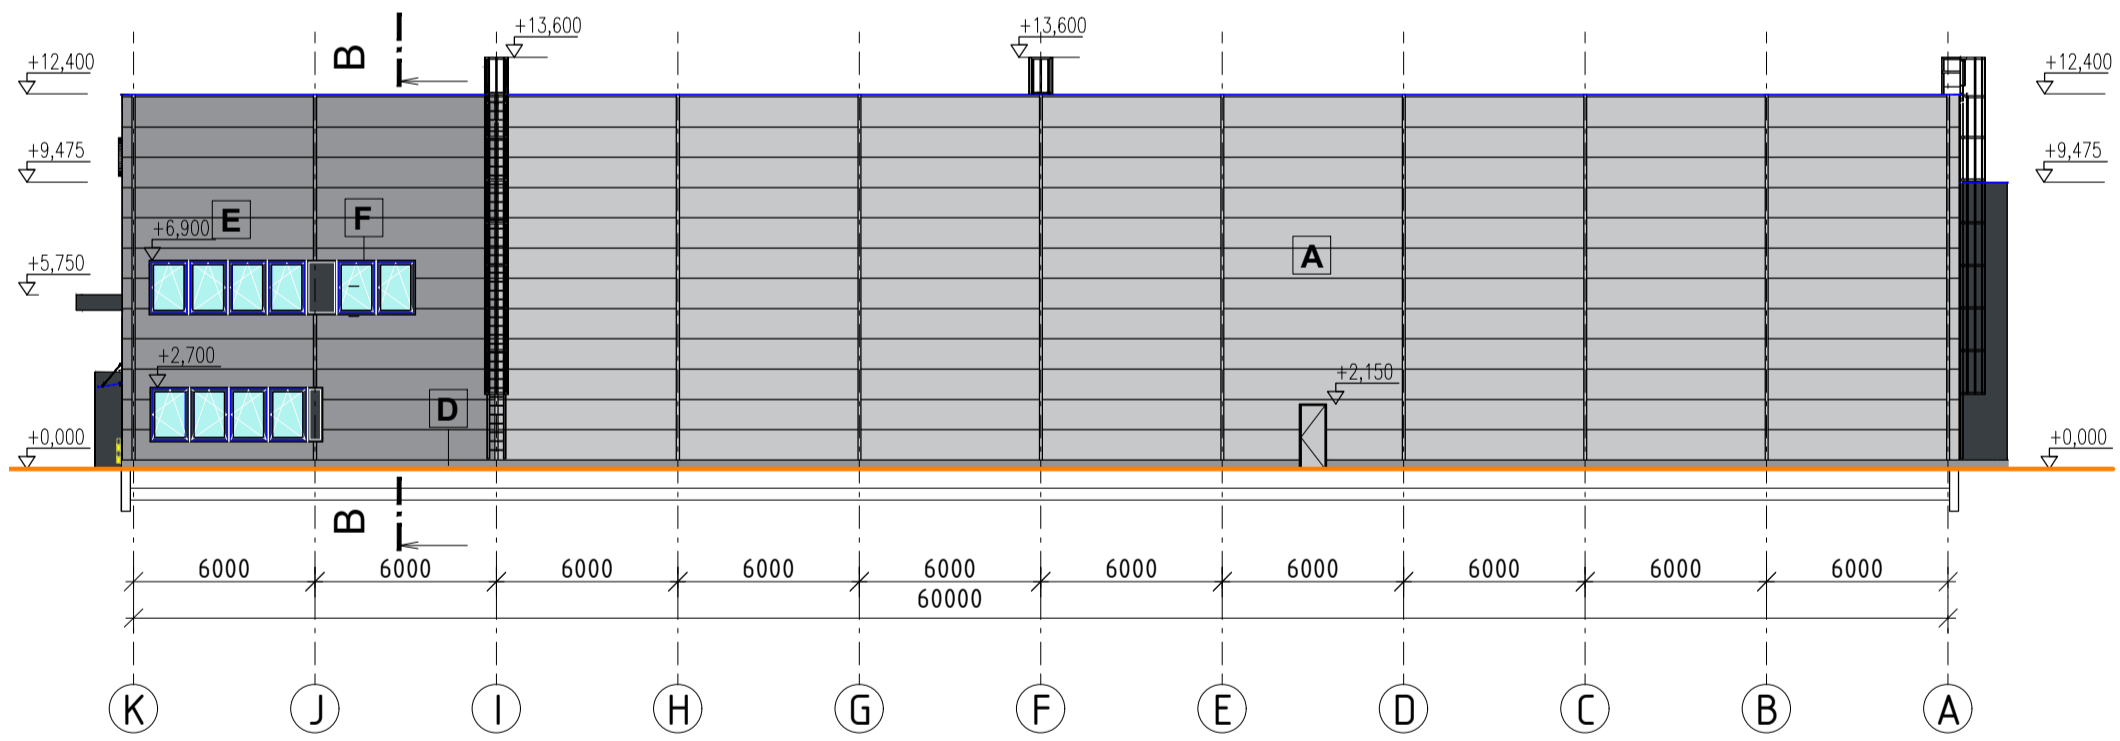

SEVEROVÝCHODNÝ POHĽAD:

LEGENDA MATERIÁLOV:

- A** Obvodový plášť z kompozitného panela RAL 9006 strieborná, z interiéru RAL 9002, horizontálne kladenie
- B** Obvodový plášť z kompozitného panela RAL 7016 antracit, z interiéru RAL 9002, horizontálne kladenie
- C** Obvodový plášť z kompozitného panela RAL 9010 biela, z interiéru RAL 9002, horizontálne kladenie
- D** Prefabrikovaný sendvičový železobetónový sokel s tepelnou izoláciou, vo farbe pohľadového betónu
- E** Obvodový plášť z kompozitného panela RAL 9007 šedostrieborná, z interiéru RAL 9002, horizontálne kladenie
- F** Okenné, dverové a fasádne konštrukcie, rám antracit RAL 7016, číre zasklenie

NÁVRH JE DUŠEVNÝM VLASTNÍCTVOM AUTOROV A PODLIEHA AUTORSKÉMU ZÁKONU
 PROJEKT NA ÚZEMNÉ ROZHODNUTIE NENAHRÁDZA PROJEKT PRE STAV. POVOLENIE A REALIZ. DOKUMENTÁCIU

±0,000 = 134,000m n.m., výškový systém BpV

| | |
|---|---|
| PROJEKTANT IPÉ - CONSULT, spol. s r.o. Roľnícka 116, 831 07 Bratislava CONSULT T +421-2 21 292 145 | INVESTOR W.O.C.H. real a.s., Beckovská 38, 821 04 Bratislava Slovenská republika |
|---|---|

| | | | |
|--|--|-------------------------|--------------------------------------|
| Stavba / Job Výrobný - skladový areál W.O.C.H. real | | | |
| Miesto stavby / Site | Autor / Author Ing. arch. Milan Škorupa | | |
| parc. č. 3155/1, 3155/12, mesto Bratislava-Vrakuňa | Vypracoval / Originator Ing. S. Lalková, Ing. L. Veselý, Ing. S. Safková | | |
| Užívateľ stavby / User W.O.C.H. real a.s. Objekt (PS,SO) / Unit (PU,U) SO 01, SO 02, SO 03, SO 04 | Stavebník / Provider W.O.C.H. real a.s. Časť dokumentácie / Part of Documentation B - Výkresy | | |
| Profesia (PJ) / Branch 01 - 0 ARCHITEKTÚRA / ARCHITECTURE | Zhotoviteľ PD profesie / Contractor of Branch IPÉ - CONSULT, spol. s r.o. | | |
| Stupeň / Level PROJEKT NA ÚZEMNÉ ROZHODNUTIE | Mierka / Scale 1:250 | Počet A4 / Size 4 A4 | Dátum / Date 8/2021 |
| Názov / Title Pohľady | | | Poradové č. Serial No. 012 |

| | | | | | |
|-------------------------------------|-------------------|----------------|----------------------------|---------------------------------|--------------|
| Kód Projektu / Project Code 1760 | Stupeň/Level 2 | Časť/Part B | Objekt (PS,SO)/Unit (PU,U) | Profesia (PJ)/Branch 0 1 - 0 | Revízia/Rev. |
|-------------------------------------|-------------------|----------------|----------------------------|---------------------------------|--------------|